




Innstøpt, 9 sykler

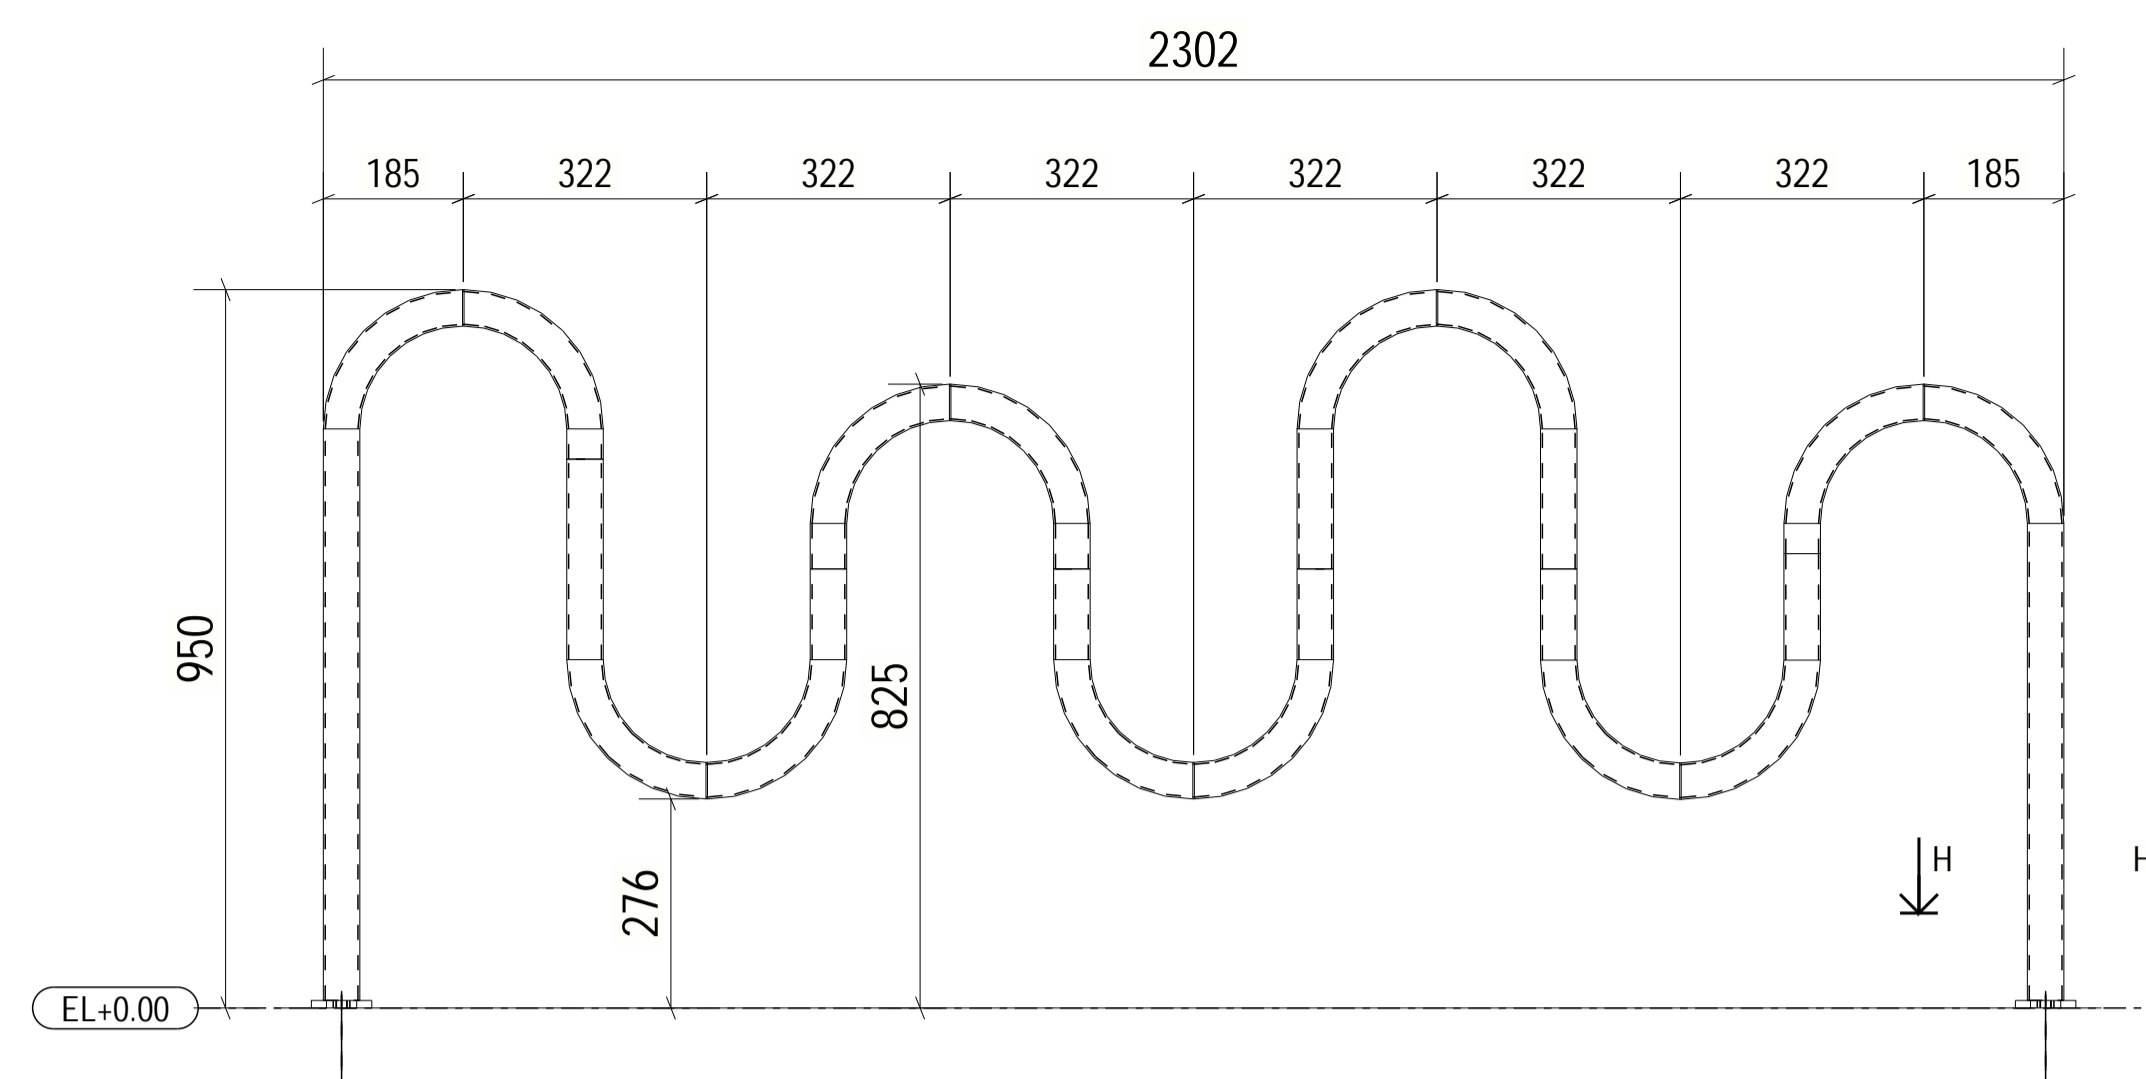


Fotplate 9 sykler -

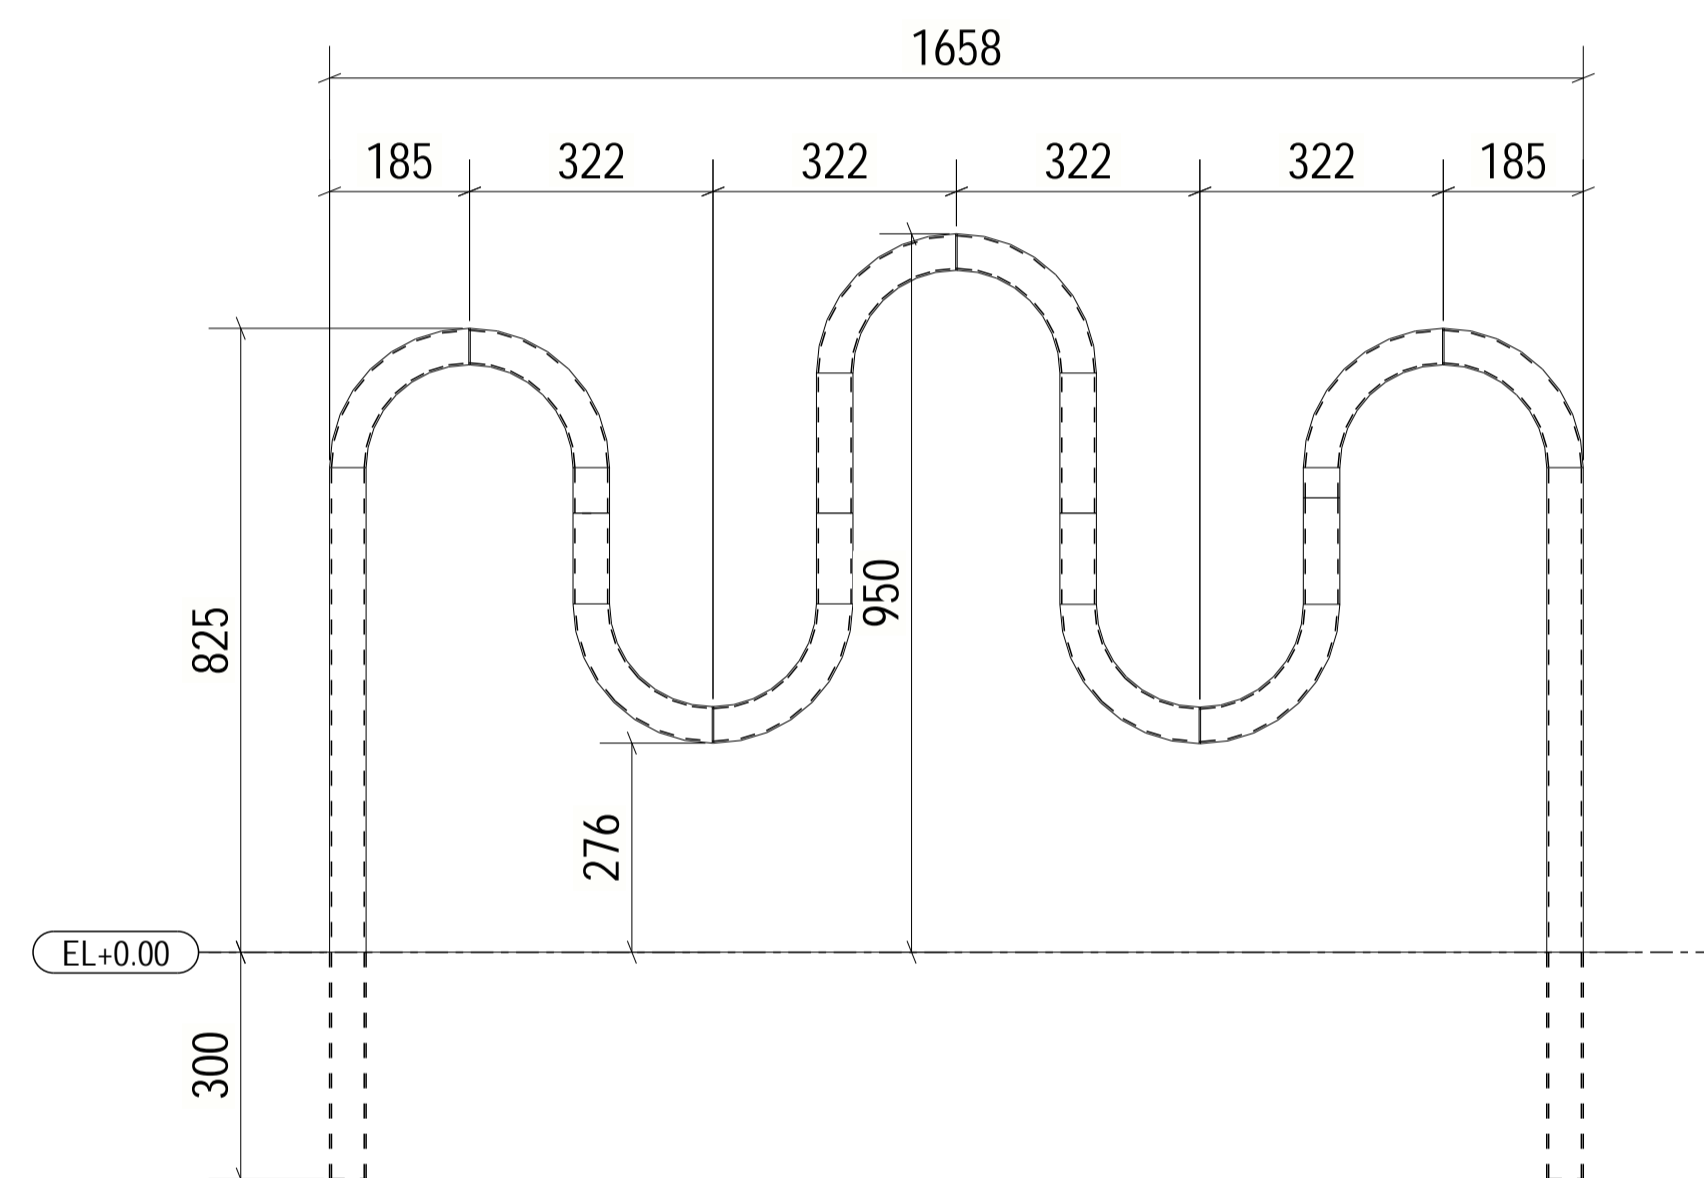


Innstøpt 7 sykler

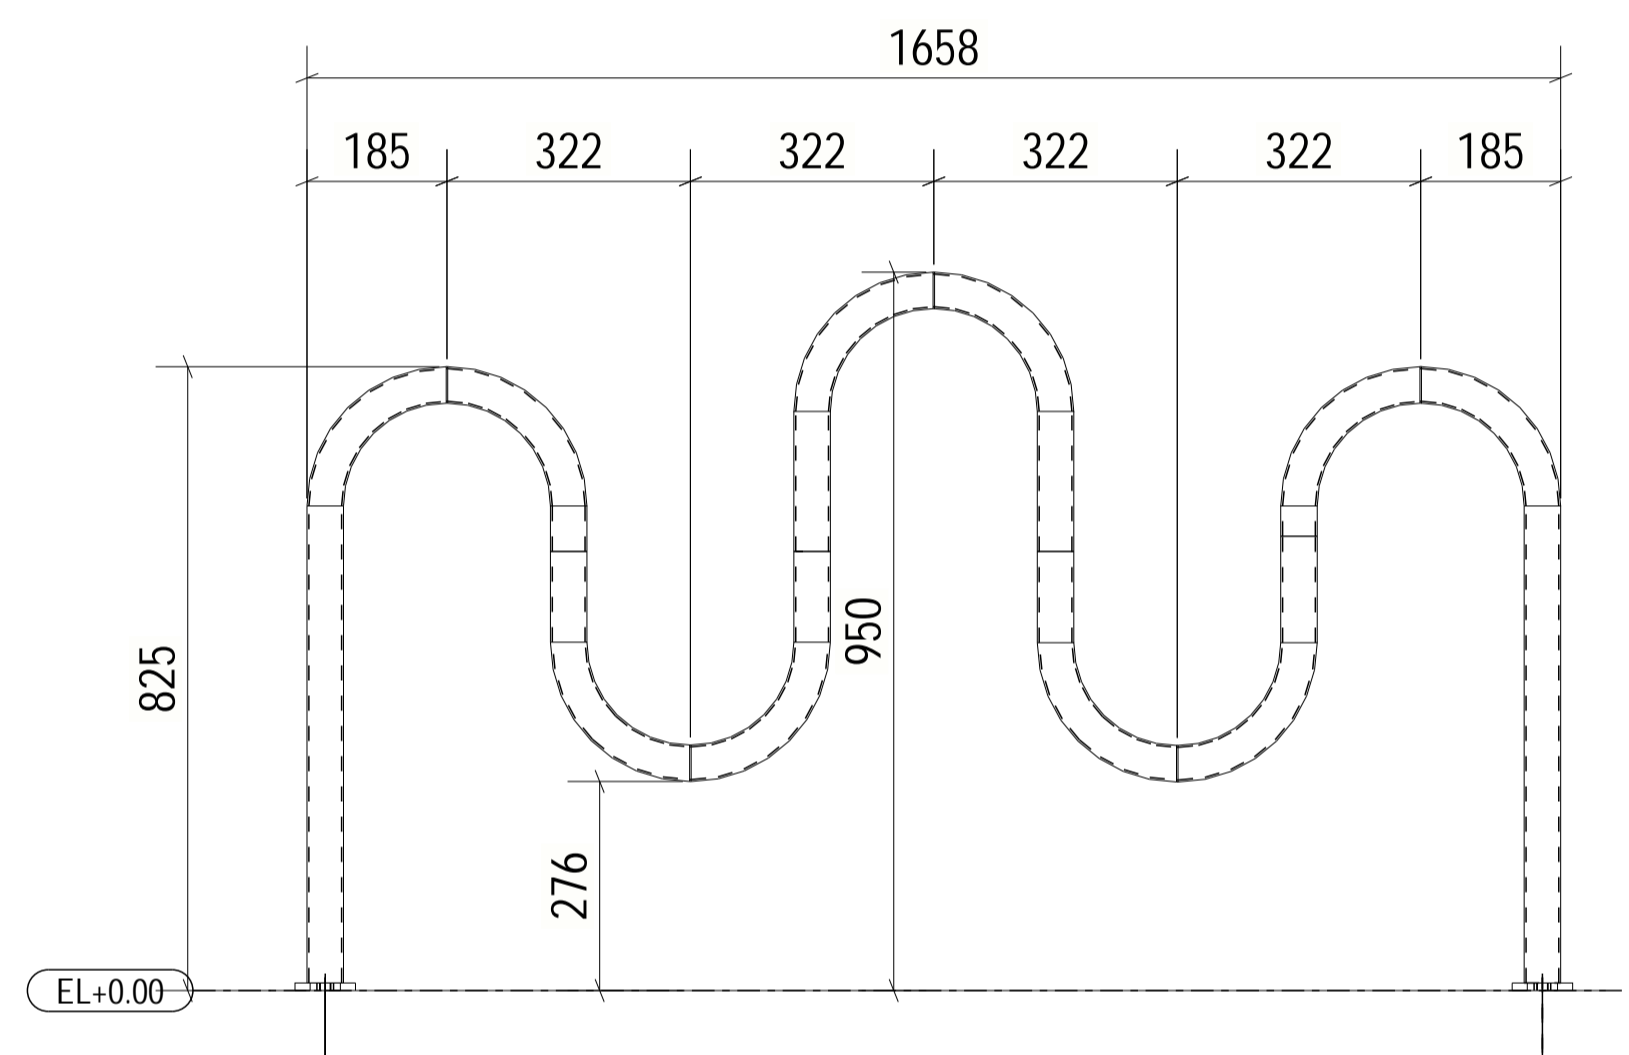


Fotplate 7 sykler

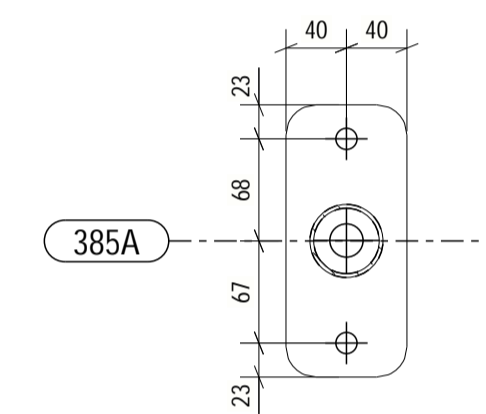

H - H  
1:5

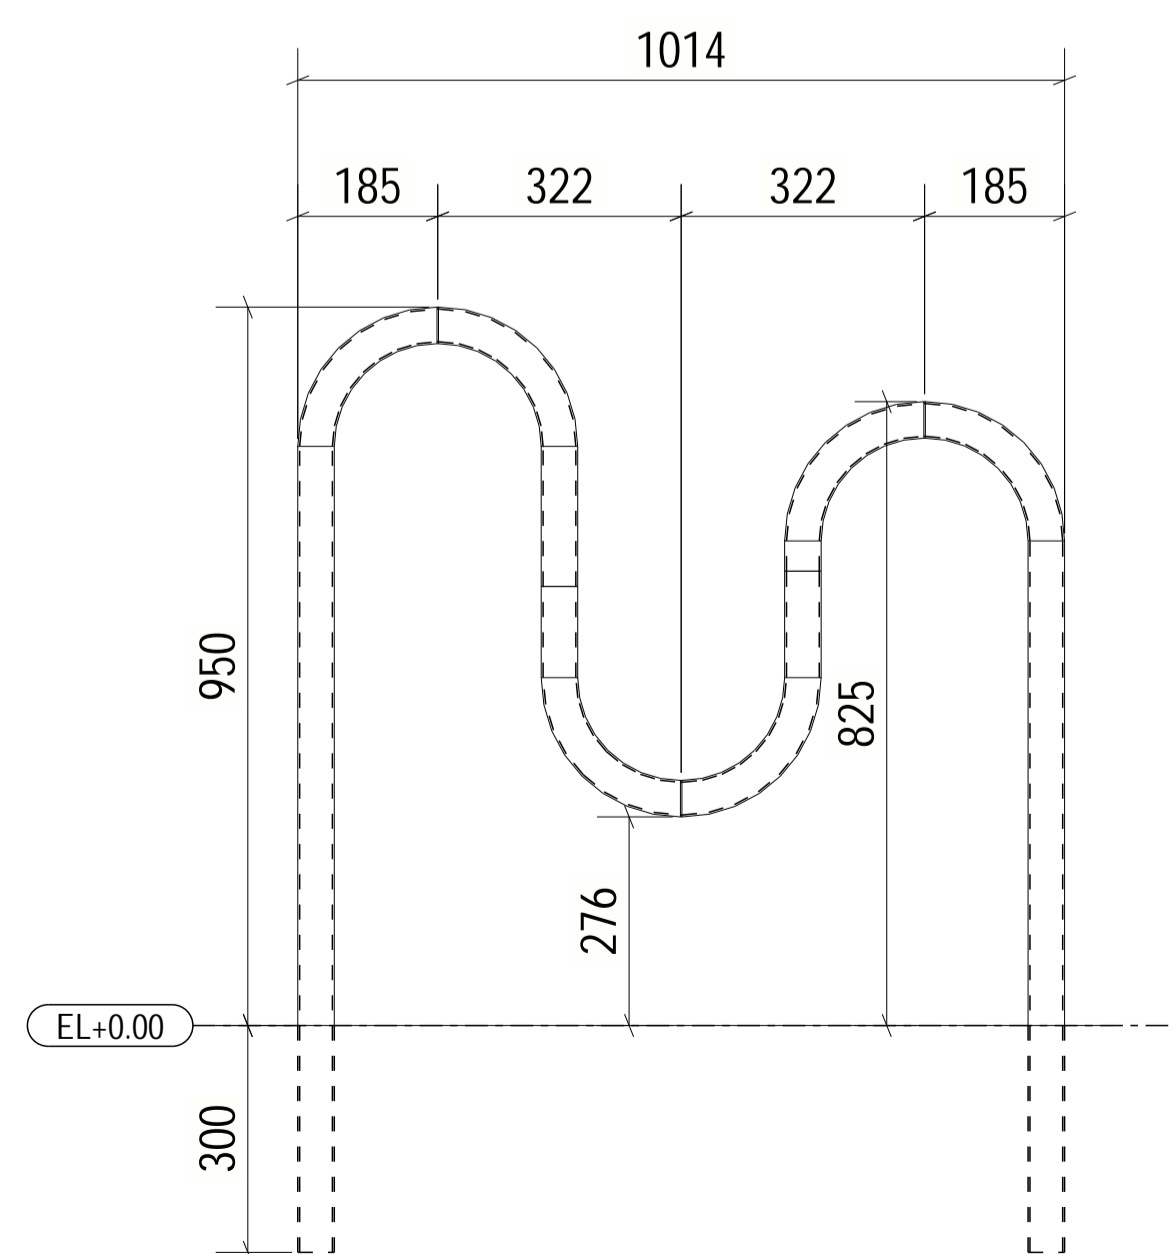

Innstøpt 5 sykler

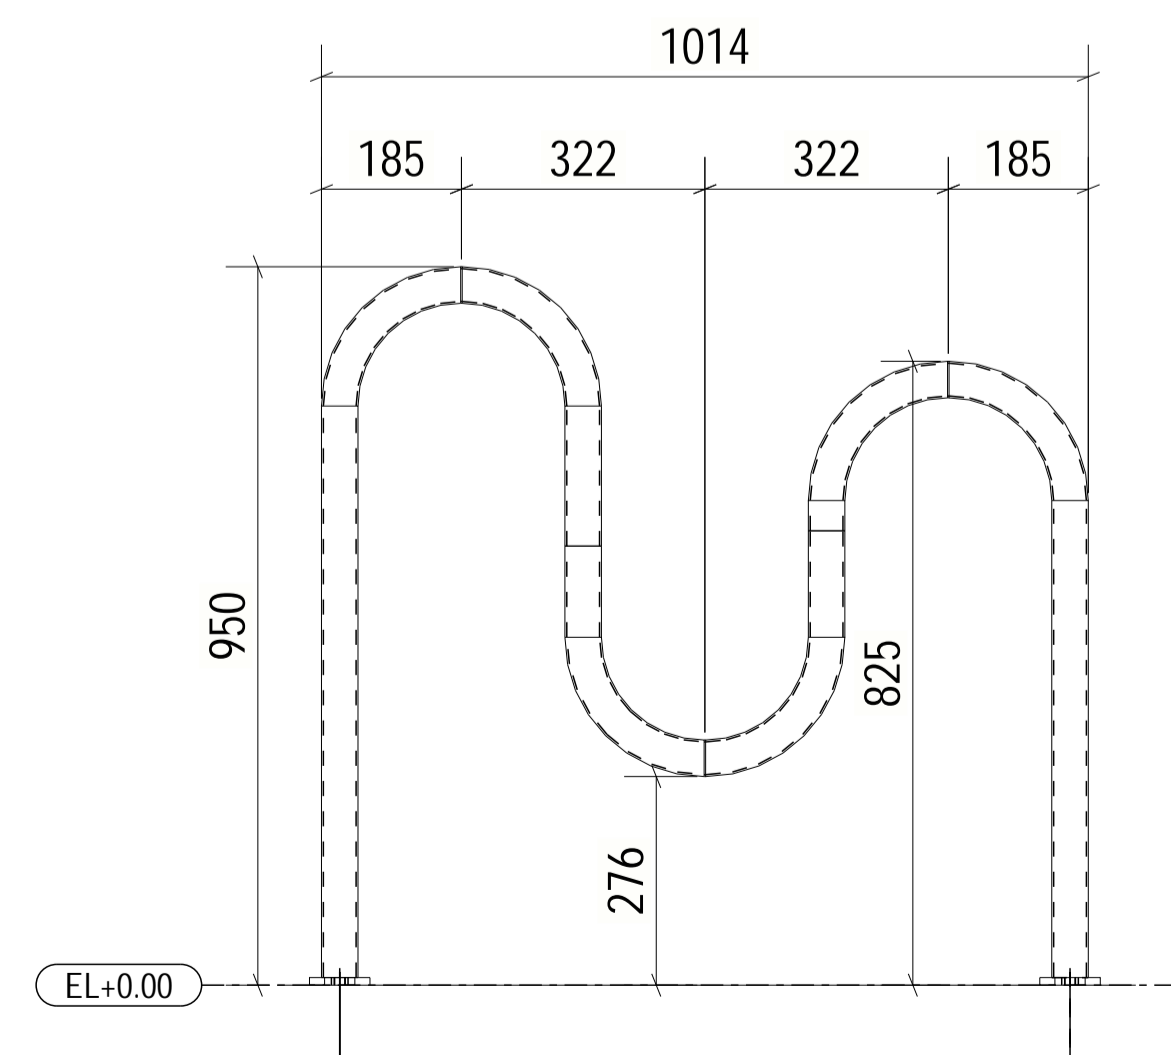

Fotplate 5 sykler

Rev	Beskrivelse	Dato	Tegnet av	Kontrollert av
	<b>Bølgen sykkelstativ</b>			
	Tegnet av	19.08.2021		TK
	Kontrollert av			
	Godkjent av			
Status				
Prosj. nr.		Målestokk	1:10	
Tegn.nr.		Sykkelstativ		
Rev.				



Granheimveien 7  
1580 Rygge