

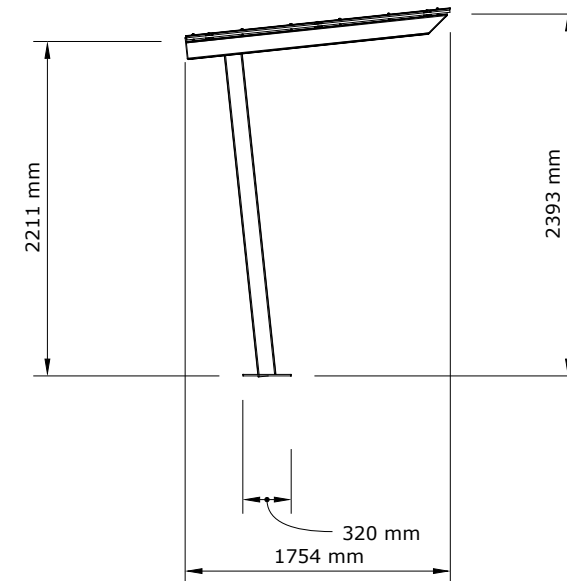


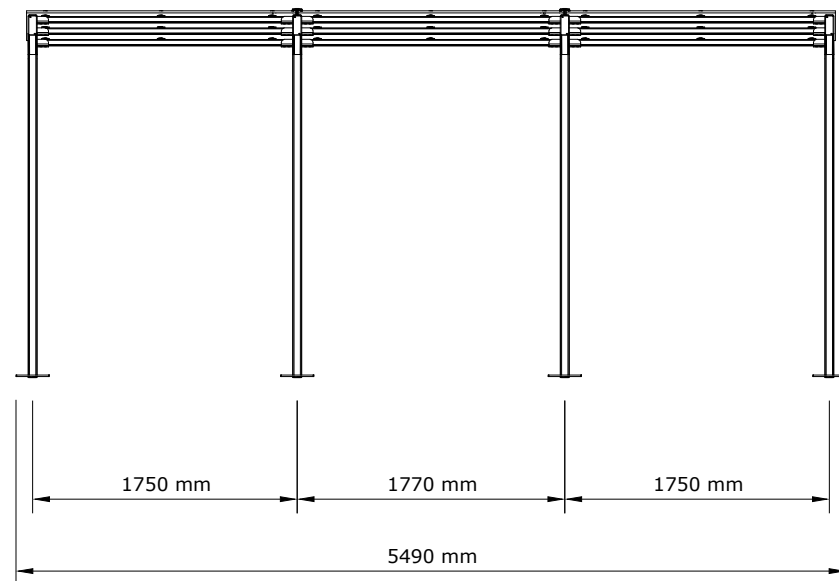

Overflatebehandling stål:
Varmgalvanisert, pulverlakkert,
cortenstål





Takplater:
Herdet og laminert glass, bølgeblikk

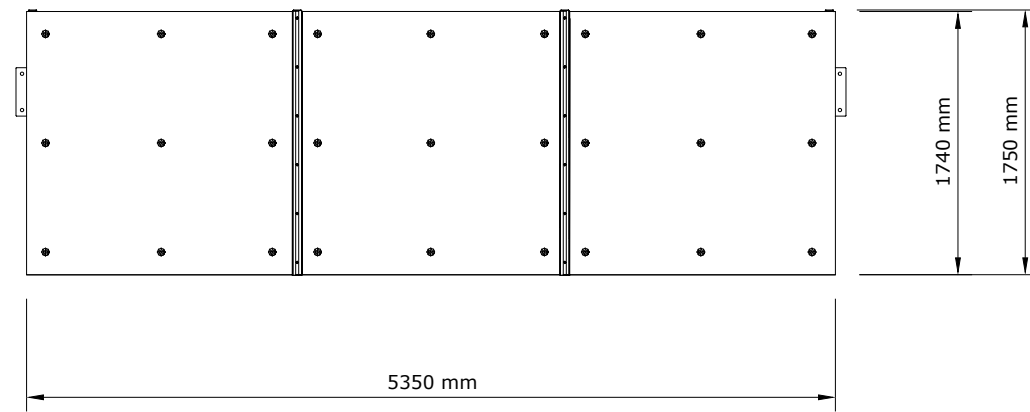





Borreveien 44, 3186 Horten

KRAFT Sykkeltak
3 - Felt

1:50
25.03.2025

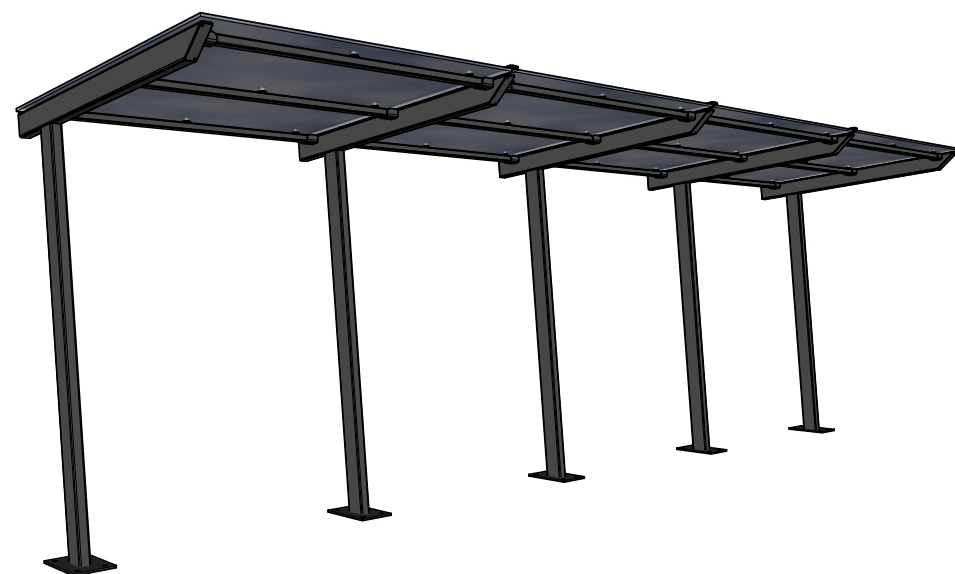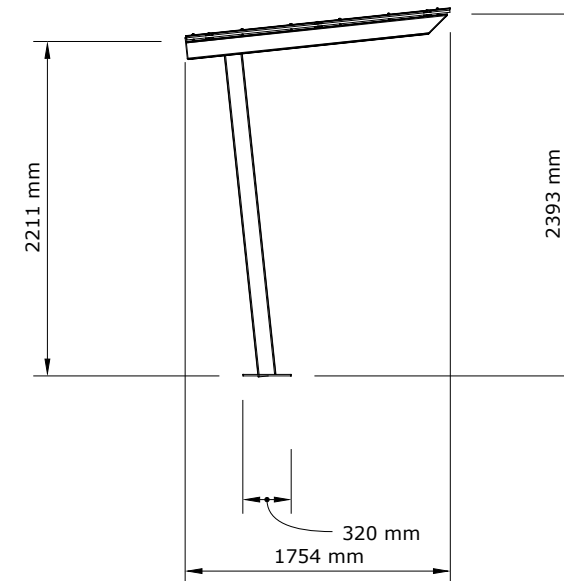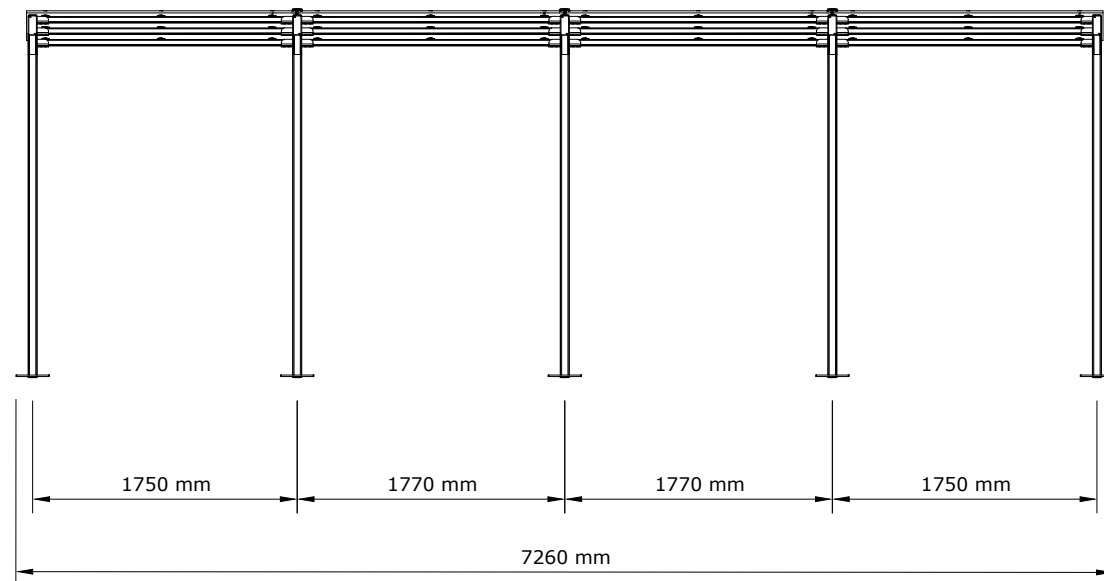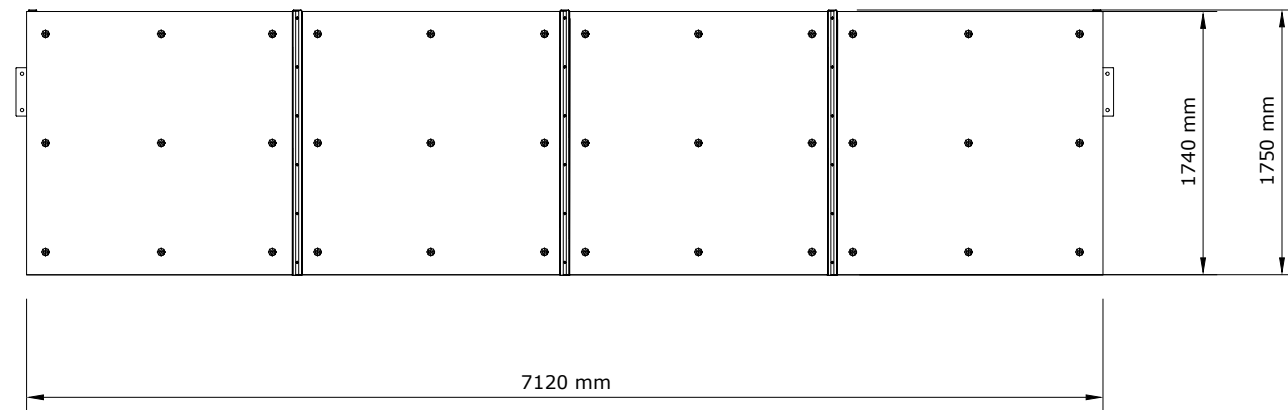

Overflatebehandling stål:
Varmgalvanisert, pulverlakkert,
cortenstål
Takplater:
Herdet og laminert glass,
bølgeblikk

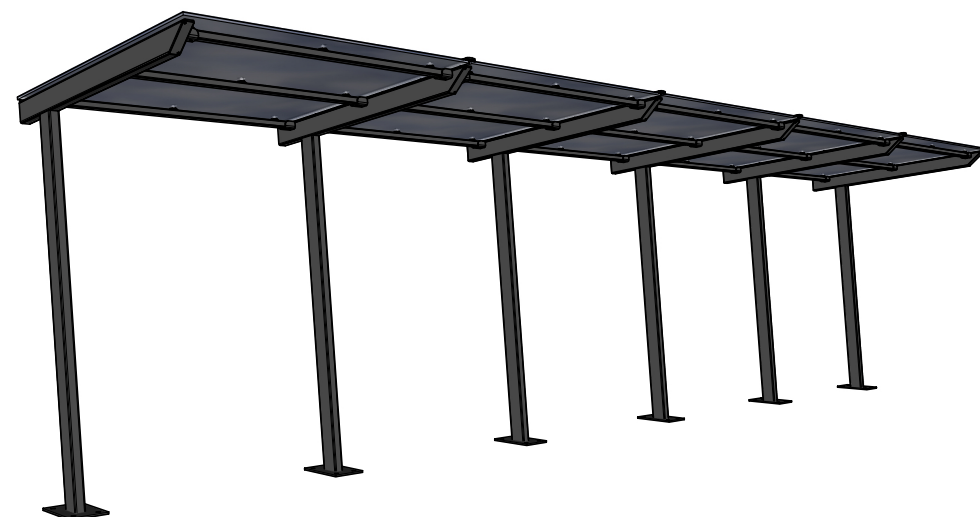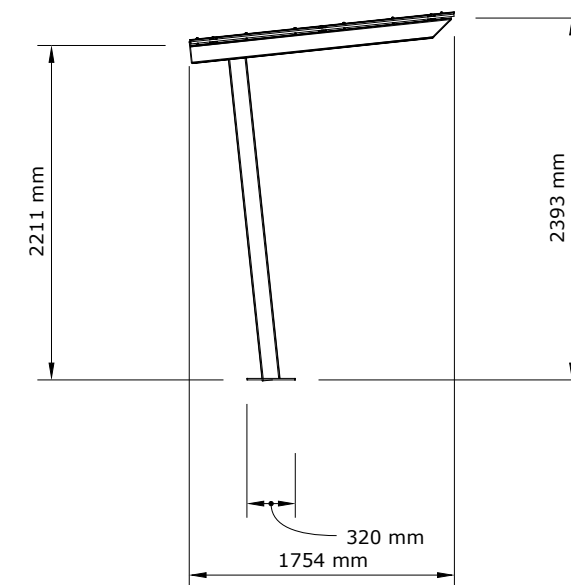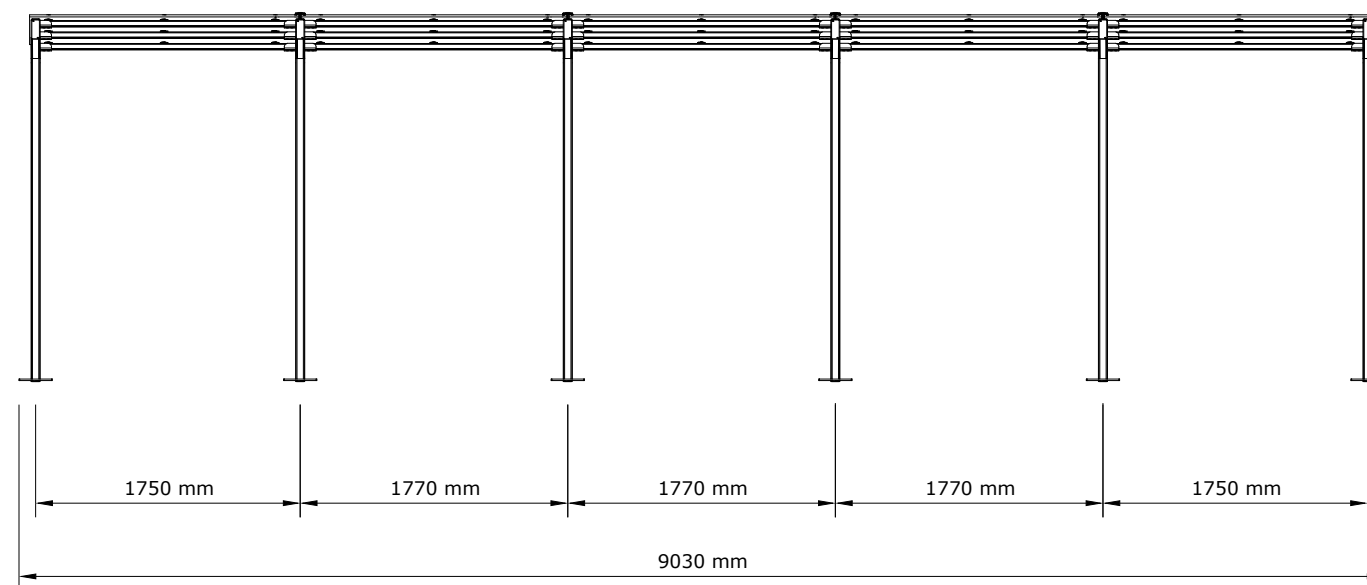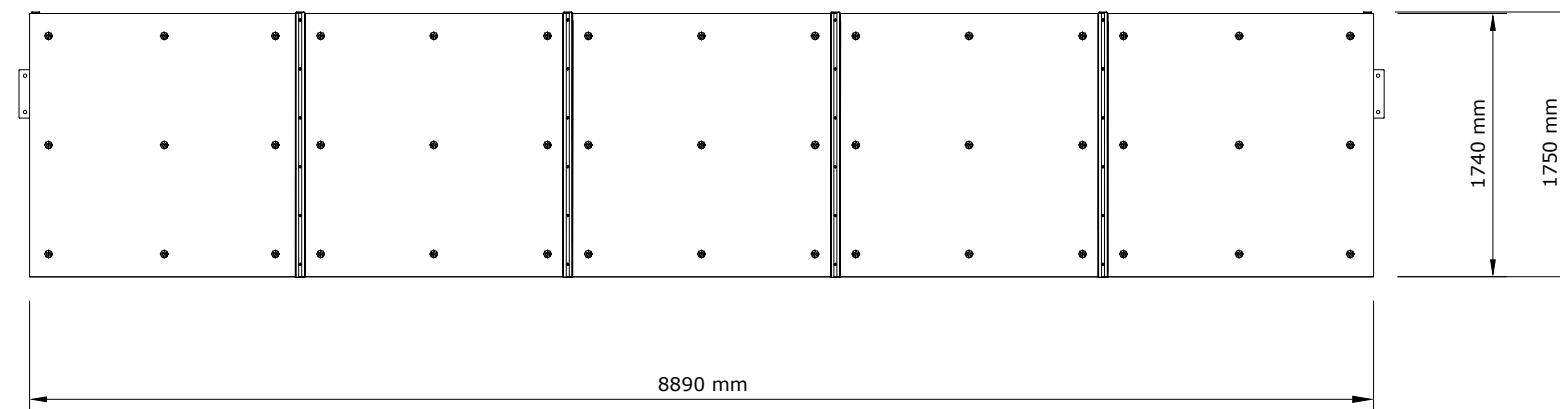

Overflatebehandling stål:
Varmgalvanisert, pulverlakkert,
cortenstål

Takplater:
Herdet og laminert glass,
bølgeblekk



Borreveien 44, 3186 Horten

KRAFT Sykkeltak
5 - Felt

1:50
25.03.2025